



ΕΦΗΜΕΡΙΣ ΤΗΣ ΚΥΒΕΡΝΗΣΕΩΣ

ΤΗΣ ΕΛΛΗΝΙΚΗΣ ΔΗΜΟΚΡΑΤΙΑΣ

ΤΕΥΧΟΣ ΔΕΥΤΕΡΟ — Αρ. Φύλλου **820**

25 Σεπτεμβρίου 1995

ΠΕΡΙΕΧΟΜΕΝΑ

ΥΠΟΥΡΓΙΚΕΣ ΑΠΟΦΑΣΕΙΣ & ΕΓΚΡΙΣΕΙΣ

Αριθ. ΥΠΠΟ/ΔΙΛΑΠ/Γ/2740/43446 (1)

Χαρακτηρισμός ως ιστορικού διατηρητέου μνημείου του κτιρίου, ιδ. Φιλίππου Δρακίδη στην Λεωφόρο Ιαλυσσού Αεροδρομίου 35 (πρώην 5) στη Ρόδο.

Ο ΥΠΟΥΡΓΟΣ ΠΟΛΙΤΙΣΜΟΥ

Έχοντας υπόψη:

1. Τις διατάξεις: α) του Ν. 1558/85 «περί Κυβέρνησης και Κυβερνητικών Οργάνων» που δημοσιεύθηκε στο ΦΕΚ 137/τα/26.7.85.

β) Του άρθ.52 του Ν.5351/1932 «Περί Αρχαιοτήτων».

γ) Του Ν. 1469/50 «περί προστασίας ειδικής κατηγορίας οικοδομημάτων και έργων τέχνης μεταγενεστέρων του 1830».

δ) Του Ν. 2039 «περί Κύρωσης της Σύμβασης για την προστασία της Αρχιτεκτονικής Κληρονομιάς της Ευρώπης (ΦΕΚ 61/Α/13.4.92).

2. Την Διϋπουργική απόφαση ΥΠΠΟ/ΓΝΟΣ/11536/10.3.92 «Παράλληλη άσκηση αρμοδιοτήτων από τον Υπουργό Πολιτισμού και τους Προϊσταμένους Υπηρεσιών του ιδίου Υπουργείου (ΦΕΚ 210/τβ/24.3.92).

3. Την ΥΠΠΟ/ΓΝΟΣ/49095/30.10.91 (ΦΕΚ 987/β/28.11.91 Υπουργική Απόφαση «Μεταβίβαση αρμοδιοτήτων Υπουργού και δικαιώματος υπογραφής «Με εντολή Υπουργού» στους Γεν. Γραμματείς, Γεν. Δ/ντές και Προϊσταμένους των Δ/νσεων, Τμημάτων και Γραφείων της Κεντρικής Υπηρεσίας του ΥΠ.ΠΟ.

4. Το Π.Δ. 161/26.4.84 (ΦΕΚ 54/Α/30.4.84) «περί ανακατανομής αρμοδιοτήτων των Υπουργείων ΥΠΠΕΧΟΠ».

5. Όλα τα στοιχεία του φακέλου.

6. Την ομόφωνη γνωμοδότηση του Κεντρικού Συμβουλίου Νεωτ. Μνημείων με αριθμό 21/5.7.95, αποφασίζουμε:

Χαρακτηρίζουμε ως ιστορικό διατηρητέο μνημείο το κτίριο ιδιοκτησίας Φιλίππου Δρακίδη στην Λεωφ. Ιαλυσσού Αεροδρομίου αρ. 35 (πρώην 5) στην Ρόδο γιατί πρόκειται για αξιόλογο κτίριο με νεοκλασσικά στοιχεία, σημαντικό για την μελέτη της ιστορίας της Αρχιτεκτονικής και ορίζουμε ως ζώνη προστασίας τον περιβάλλοντα χώρο του όπως αυτός ορίζεται με τα στοιχεία ΑΒΓΔΑ στο συνημμένο τοπογραφικό διάγραμμα.

Η παρούσα να δημοσιευθεί στην Εφημερίδα της Κυβερνήσεως.

Αθήνα, 8 Σεπτεμβρίου 1995

Με εντολή Υπουργού
Ο Προϊστάμενος
ΔΑΝ. ΟΡΦΑΝΟΥΔΑΚΗΣ

Δῆμος ἢ Κοινότης Τριάντα

Μερὶς 507 χαλῶν

Κλίμαξ 1 : 1.000

* Μερὶς οἰκοδομῶν 113
** » » 114
*** » » 640

Ἁμαξιτὴ δημοσία ὁδὸς ἀπὸ Κρεμαστὴ πρὸς Ρόδον

(1) Τμῆμα μ² 263,10 ἀποτ. τὴν μερίδα χαλῶν 507 δυνάμει πράξεως 4638/84. — 6-7-1984

(3) Τμῆμα μ² 259,05 ἀποτ. τὴν μερίδα χαλῶν 507 δυνάμει πράξεως 7456/86. — 2-5-1985

(4) Τμῆμα μ² 266,78 [illegible] 507 [illegible] 7634/84 [illegible] 20-5-87

(5) Τμῆμα μ² 254,92 [illegible] 507 [illegible] 7827/84. — 20-5-87

(6) Τμῆμα μ² 256,50 [illegible] 507 [illegible] 7834/84. — 20-5-87

(7) Τμῆμα μ² 252,45 [illegible] 507 [illegible] 7830/84. — 20-5-87

(8) Τμῆμα μ² 846,24 [illegible] 507 [illegible] 5840/88 [illegible]

(9) Τμῆμα μ² 97,00 [illegible] 507 [illegible] 94/89. [illegible]

Μερὶς χαλῶν 514

Μερὶς χαλῶν 508

Μερὶς χαλῶν 509

Ὁ φρέαρ

Ὁ ἀνεμόμυλος

δεξαμενή

Ἁμαξιτὴ ὁδὸς ἀπὸ τοῦ Ἀεροδρομίου

Μ.Γ. 513^A, Μ.Γ. 513^B, Μ.Γ. 507^Ε, Μ.Γ. 507^Β, Μ.Γ. 507^Α, Μ.Γ. 507^Δ, Μ.Γ. 507^Γ, Μ.Γ. 507^α, Μ.Γ. 507^ο, Μ.Γ. 507^ζ, Μ.Γ. 507^θ, Μ.Γ. 507^χ, Μ.Γ. 507^ψ, Μ.Γ. 507^φ, Μ.Γ. 507^υ, Μ.Γ. 507^λ, Μ.Γ. 507^μ, Μ.Γ. 507^Ξ, Μ.Γ. 507^Ν, Μ.Γ. 507^Σ, Μ.Γ. 507^ρ, Μ.Γ. 507^π, Μ.Γ. 507^κ, Μ.Γ. 507^τ

Τὸ παρὸν συνετάγη κατόπιν τῆς διὰ τῆς ὑπ' ἀριθ. 3505/1984 πράξεως γενομένης ἑνοποιήσεως τῶν μερίδων 507 καὶ 513 χαλῶν Τριαντῶν. — Ὁ μηχανικὸς τοῦ Κτηματολογίου 6-5-1984

Ἐν Ρόδῳ τῇ 6 Σεπτεμβρίου 1984

Ο ΜΗΧΑΝΙΚΟΣ

Κτηματολόγιον Ρόδου — Τεχνική Υπηρεσία

Αριθ. ΥΠΠΟ/ΔΙΛΑΠ/Γ/2747/43442 (2)

Χαρακτηρισμός ως ιστορικών διατηρητέων μνημείων και έργων τέχνης 2 κτιρίων στον Κεντρικό Εμπορικό Λιμένα Ρόδου (Τελωνείο και Λιμενικό Ταμείο) με τον περιβάλλοντα χώρο τους όπως ορίζεται στο συν. τοπ. διάγραμμα με τα στοιχεία ΑΒΓΔΕΑ.

Ο ΥΠΟΥΡΓΟΣ ΠΟΛΙΤΙΣΜΟΥ

Έχοντας υπόψη:

1. Τις διατάξεις: α) του Ν. 1558/85 «περί Κυβέρνησης και Κυβερνητικών Οργάνων» που δημοσιεύθηκε στο ΦΕΚ 137/τα/26.7.85.

β) Του άρθρου 52 του Ν. 5351/1932 «Περί Αρχαιοτήτων».

γ) Του Ν. 1469/50 «περί προστασίας ειδικής κατηγορίας οικοδομημάτων και έργων τέχνης μεταγενεστέρων του 1830».

δ) Του Ν. 2039 «περί Κύρωσης της Σύμβασης για την προστασία της Αρχιτεκτονικής Κληρονομιάς της Ευρώπης (ΦΕΚ 61/Α/13.4.92).

ε) Του Π.Δ. 941/77 «περί Οργανισμού του ΥΠΠΕ».

2. Την Διϋπουργική απόφαση ΥΠΠΟ/ΓΝΟΣ/11536/ 10.3.92 «Παράλληλη άσκηση αρμοδιοτήτων από τον Υπουργό Πολιτισμού και τους Προϊσταμένους Υπηρεσιών του ιδίου Υπουργείου (ΦΕΚ 210/τβ/24.3.92).

3. Την ΥΠΠΟ/ΓΝΟΣ/49095/30.10.91 (ΦΕΚ 987/β/ 28.11.91 Υπουργική Απόφαση «Μεταβίβαση αρμοδιοτήτων Υπουργού και δικαιώματος υπογραφής «Με εντολή Υπουργού» στους Γεν. Γραμματείς, Γεν. Δ/ντές και Προϊσταμένους των Δ/νσεων, Τμημάτων και Γραφείων της Κεντρικής Υπηρεσίας του ΥΠ.ΠΟ.

4. Το Π.Δ. 161/26.4.84 (ΦΕΚ 54/Α/30.4.84) «περί ανακατανομής αρμοδιοτήτων των Υπουργείων ΥΠΠΕ-ΥΧΟΠ».

5. Όλα τα στοιχεία του φακέλου.


6. Την ομόφωνη γνωμοδότηση του Κεντρικού Συμβουλίου Νεωτ. Μνημείων με αριθμό 21/5.7.95, αποφασίζουμε:

Χαρακτηρίζουμε ως ιστορικά διατηρητέα μνημεία και έργα τέχνης τα κτίρια του Τελωνείου και Λιμενικού Ταμείου στον Κεντρικό Εμπορικό Λιμένα της Ρόδου, μαζί με τον περιβάλλοντα χώρο του όπως σημειώνεται στο συνημμένο τοπογραφικό διάγραμμα με τα στοιχεία ΑΒΓΔΕΑ γιατί αποτελούν αξιόλογα δείγματα Αρχιτεκτονικής κτιρίων «διεθνούς στύλ» στα Δωδεκάνησα σημαντικά για την μελέτη της ιστορίας της Αρχιτεκτονικής.

Η παρούσα να δημοσιευθεί στην Εφημερίδα της Κυβερνήσεως.

Αθήνα, 8 Σεπτεμβρίου 1995

Με εντολή Υπουργού
Ο Προϊστάμενος
ΔΑΝ. ΟΡΦΑΝΟΥΔΑΚΗΣ

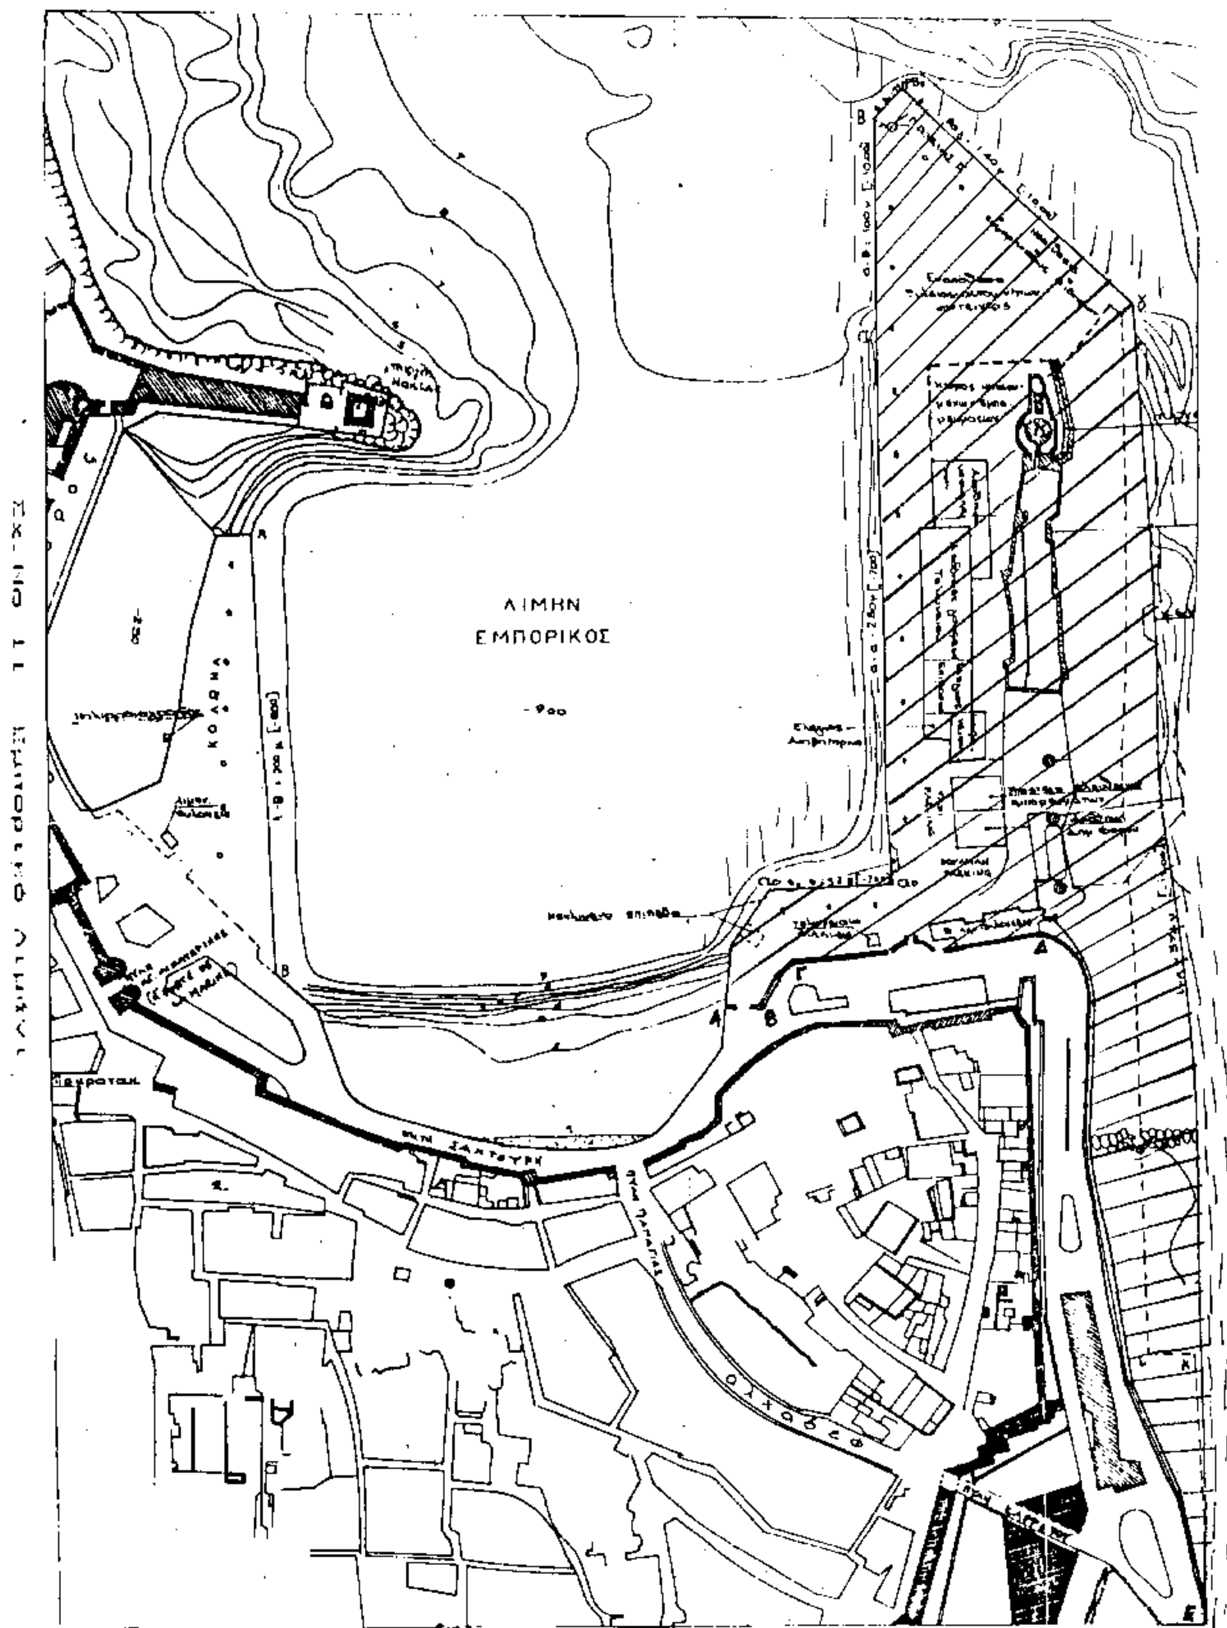
ΛΙΜΗΝ
ΕΜΠΟΡΙΚΟΣ
ΚΟΛΑΡΗΣ
ΦΡΟΥΡΙΟ

Αριθ. ΥΠΠΟ/ΔΙΛΑΠ/Γ/2749/43483 (3)

Χαρακτηρισμός ως ιστορικού διατηρητέου μνημείου του κτιρίου ιδ. Δέσποινας Πετροπούλου στην Λεωφ. Ρόδου - Ιαλυσσού 35 στην Ρόδο και ορισμός ζώνης προστασίας του περιβάλλοντα χώρου του όπως ορίζεται με τα στοιχεία ΑΒΓΔΑ στο συνημμένο τοπογραφικό διάγραμμα.

Ο ΥΠΟΥΡΓΟΣ ΠΟΛΙΤΙΣΜΟΥ

Έχοντας υπόψη:

1. Τις διατάξεις: α) του Ν. 1558/85 «περί Κυβέρνησης και Κυβερνητικών Οργάνων» που δημοσιεύθηκε στο ΦΕΚ 137/τα/26.7.85.

β) Του άρθρου 52 του Ν. 5351/1932 «Περί Αρχαιοτήτων».

γ) Του Ν. 1469/50 «περί προστασίας ειδικής κατηγορίας οικοδομημάτων και έργων τέχνης μεταγενεστέρων του 1830».

δ) Του Ν. 2039 «περί Κύρωσης της Σύμβασης για την προστασία της Αρχιτεκτονικής Κληρονομιάς της Ευρώπης (ΦΕΚ 61/Α/13.4.92).

ε) Του Π.Δ. 941/77 «περί Οργανισμού του ΥΠΠΕ».

2. Την Διϋπουργική απόφαση ΥΠΠΟ/ΓΝΟΣ/11536/10.3.92 «Παράλληλη άσκηση αρμοδιοτήτων από τον Υπουργό Πολιτισμού και τους Προϊσταμένους Υπηρεσιών του ιδίου Υπουργείου (ΦΕΚ 210/τβ/24.3.92).

3. Την ΥΠΠΟ/ΓΝΟΣ/49095/30.10.91 (ΦΕΚ 987/β/28.11.91 Υπουργική Απόφαση «Μεταβίβαση αρμοδιοτήτων Υπουργού και δικαιώματος υπογραφής «Με εντολή Υπουργού» στους Γεν. Γραμματείς, Γεν. Δ/ντές και Προϊσταμένους των Δ/νσεων, Τμημάτων και Γραφείων της Κεντρικής Υπηρεσίας του ΥΠ.ΠΟ.

4. Το Π.Δ. 161/26.4.84 (ΦΕΚ 54/Α/30.4.84) «περί ανακατανομής αρμοδιοτήτων των Υπουργείων ΥΠΠΕ-ΥΧΟΠ».

5. Όλα τα στοιχεία του φακέλου.

6. Την ομόφωνη γνωμοδότηση του Κεντρικού Συμβουλίου Νεωτ. Μνημείων με αριθμό 21/5.7.95, αποφασίζουμε:

Χαρακτηρίζουμε ως ιστορικά διατηρητέο μνημείο το κτίριο ιδιοκτησίας Δέσποινας Πετροπούλου στην Λεωφ. Ρόδου - Ιαλυσσού 35 (πρώην 59) στη Ρόδο, γιατί αποτελεί αξιολογώτατο δείγμα παραθεριστικής κατοικίας στην περιοχή της Ρόδου, σημαντικό για την μελέτη της ιστορίας της Αρχιτεκτονικής.

Επίσης ορίζουμε ως ζώνη προστασίας τον περιβάλλοντα χώρο του κτιρίου όπως αυτός ορίζεται στο συνημμένο τοπογραφικό διάγραμμα με τα στοιχεία ΑΒΓΔΑ

Η παρούσα να δημοσιευθεί στην Εφημερίδα της Κυβερνήσεως.

Αθήνα, 8 Σεπτεμβρίου 1995

Με εντολή Υπουργού
Ο Προϊστάμενος
ΔΑΝ. ΟΡΦΑΝΟΥΔΑΚΗΣ

ΕΛΛΗΝΙΚΗ ΔΗΜΟΚΡΑΤΙΑ
ΥΠΟΥΡΓΕΙΟ ΔΙΚΑΙΟΣΥΝΗΣ
ΚΤΗΜΑΤΟΛΟΓΙΟ ΡΟΔΟΥ
ΤΜΗΜΑ ΤΕΧΝΙΚΟ

ΑΤΕΛΕΣ ΠΡΟΣ ΧΡΗΣΗ ΔΗΜΟΣΙΑΣ ΥΠΗΡΕΣΙΑΣ

Mixi Sandurli (Prov 17)

Scala 1:1000

Per espropria passato al Demanio Pubblico

Αριθ. ΥΠΠΟ/ΔΙΛΑΠ/Γ/2746/43444 (4)

Χαρακτηρισμός ως ιστορικού διατηρητέου μνημείου του κτιρίου ιδ. Ν. Καλαβρού στη Λεωφ. Ιαλυσσού 10 στην Ιαλυσσό Ρόδου μαζί με τον περιβάλλοντα χώρο του.

Ο ΥΠΟΥΡΓΟΣ ΠΟΛΙΤΙΣΜΟΥ

Έχοντας υπόψη:

1. Τις διατάξεις: α) του Ν. 1558/85 «περί Κυβέρνησης και Κυβερνητικών Οργάνων» που δημοσιεύθηκε στο ΦΕΚ 137/τα/26.7.85.

β) Του άρθρου 52 του Ν. 5351/1932 «Περί Αρχαιοτήτων».

γ) Του Ν. 1469/50 «περί προστασίας ειδικής κατηγορίας οικοδομημάτων και έργων τέχνης μεταγενεστέρων του 1830».

δ) Του Ν. 2039 «περί Κύρωσης της Σύμβασης για την προστασία της Αρχιτεκτονικής Κληρονομιάς της Ευρώπης (ΦΕΚ 61/Α/13.4.92).

ε) Του Π.Δ. 941/77 «περί Οργανισμού του ΥΠΠΕ».

2. Την Διϋπουργική απόφαση ΥΠΠΟ/ΓΝΟΣ/11536/10.3.92 «Παράλληλη άσκηση αρμοδιοτήτων από τον Υπουργό Πολιτισμού και τους Προϊσταμένους Υπηρεσιών του ιδίου Υπουργείου (ΦΕΚ 210/τβ/24.3.92).

3. Την ΥΠΠΟ/ΓΝΟΣ/49095/30.10.91 (ΦΕΚ 987/β/28.11.91 Υπουργική Απόφαση «Μεταβίβαση αρμοδιοτήτων Υπουργού και δικαιώματος υπογραφής «Με εντολή Υπουργού» στους Γεν. Γραμματείς, Γεν. Δ/ντές και Προϊσταμένους των Δ/νσεων, Τμημάτων και Γραφείων της Κεντρικής Υπηρεσίας του ΥΠ.ΠΟ.

4. Το Π.Δ. 161/26.4.84 (ΦΕΚ 54/Α/30.4.84) «περί ανακατανομής αρμοδιοτήτων των Υπουργείων ΥΠΠΕ-ΥΧΟΠ».

5. Όλα τα στοιχεία του φακέλου.

6. Την ομόφωνη γνωμοδότηση του Κεντρικού Συμβουλίου Νεωτ. Μνημείων με αριθμό 21/5.7.95, αποφασίζουμε:

Χαρακτηρίζουμε ως ιστορικό διατηρητέο μνημείο το κτίριο ιδιοκτησίας Ν. Καλαβρού στη Λεωφ. Ιαλυσσού 10 στην Ιαλυσσό Ρόδου μαζί με τον περιβάλλοντα χώρο του με τα στοιχεία ΑΒΓΔΑ όπως αυτό ορίζεται στο συνημμένο τοπογραφικό διάγραμμα γιατί αποτελεί αξιόλογο δείγμα κτιρίου με εκλεκτικιστικά στοιχεία σημαντικό για την μελέτη της ιστορίας της αρχιτεκτονικής.

Η παρούσα να δημοσιευθεί στην Εφημερίδα της Κυβερνήσεως.


Αθήνα, 8 Σεπτεμβρίου 1995

Με εντολή Υπουργού
Ο Προϊστάμενος
ΔΑΝ. ΟΡΦΑΝΟΥΔΑΚΗΣ

①. Τμήμα μ² = 2155,00 απετέλεσε την μερίδα γαιών 544^Θ δυνάμει πράξεως 10...0/88 _ ο Τεχνικός του Κτηματολογίου 6-11-92


Καλ 6

②. Τμήμα μ² = 2070,00 απετέλεσε την μερίδα γαιών 544^Ξ δυνάμει πράξεως 3057/89 _ ο Τεχνικός του Κτηματολογίου 3-11-92 —

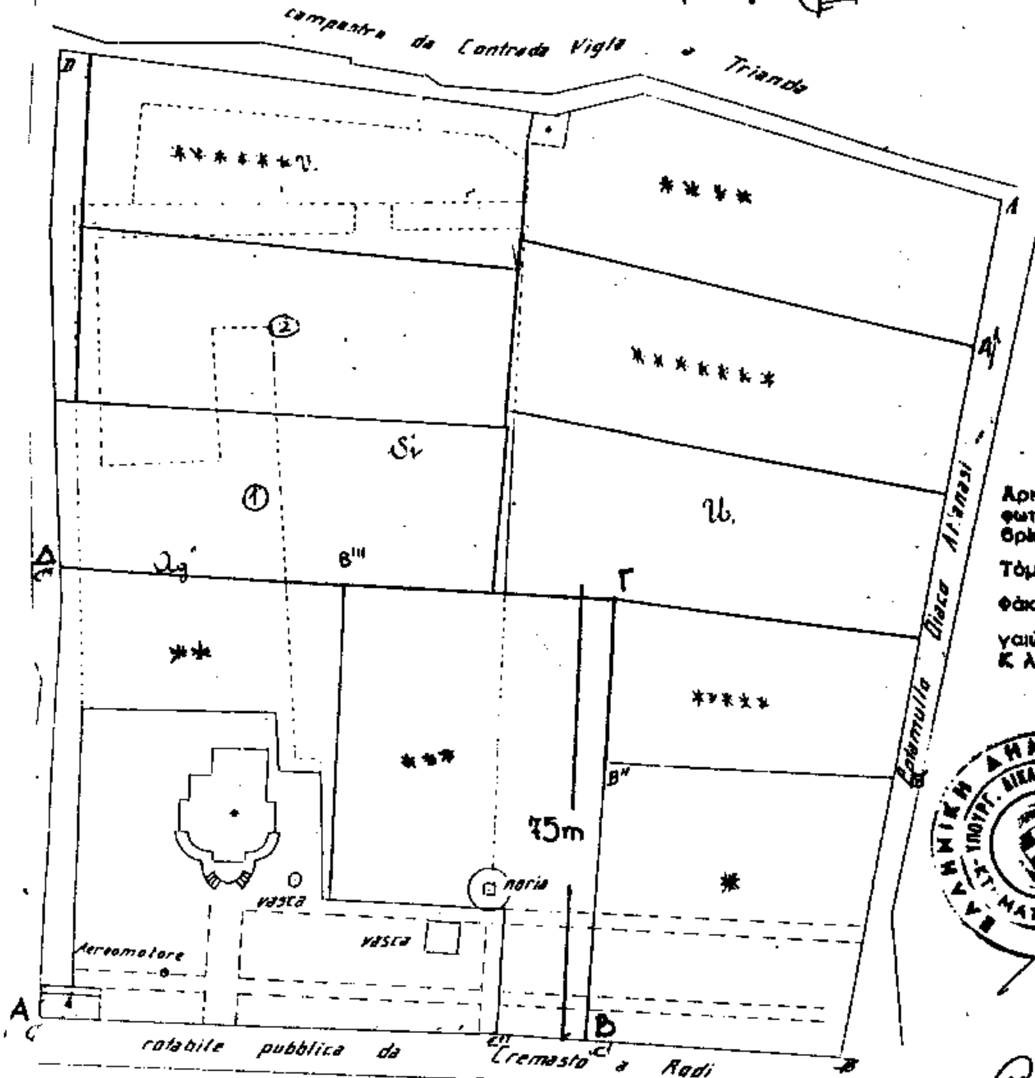



ΕΛΛΗΝΙΚΗ ΔΗΜΟΚΡ
ΥΠΟΥΡΓΕΙΟ ΔΙΚΑΙΟΣ
ΚΤΗΜΑΤΟΛΟΓΙΟ Ρ
ΤΜΗΜΑ ΤΕΧΝΙ
Αριθ. Πρωτ. 6779/94
φωτοαντίγραφο του
βρίσκεται στο φάκελο τ
Τόμος 1 Φύλλο
Φάκελος 206 Μερ
γαιών) οικοπέδων
Κλίμακα 1:
ΡΟΔΟΣ 10-8-
Ο Προϊστάμενος

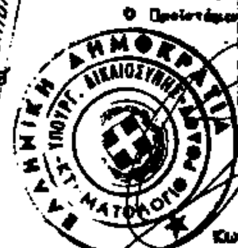

*** Τμήμα μ² = 2070,00 αποτέλεσε τη μερίδα 544^Σ Τ. Τριάντα σύμφωνα με τη πράξη 10781/87 1.8.89.

**** Τμήμα μ² = 2070,00 αποτέλεσε τη μερίδα 544^Η Τ. Τριάντα σύμφωνα με τη πράξη 1192/88. 1.8.89.

Scala 1 : 1000

Τμήμα μ² = 2256,00 απεσπάσθη εκ της παρούσης μερίδος δυν. υπ' αριθ. 4011/76 πράξεως και απετέλεσεν την μερίδα γαιών 544^Α. _ Ο μηχανικός του Κτηματολογίου 24.9.1976.

* Τμήμα μ² 1444,00 απεσπάσθη εκ της παρούσης μερίδος δυνάμει πράξεως 8407/79 και απετέλεσεν την μερίδα γαιών 544^Β. Ο μηχανικός του Κτηματολογίου 4-5-1981

18 Agosto 1923

* Τμήμα μ² = 2496,00 αποτέλεσε τη μερίδα 544^Γ σύμφωνα με τη πράξη 4445/81. _ Ο τεχνικός του Κτηματολογίου 14-5-81

... μερίδα 544^Δ Τ. σύμφωνα με τη πράξη 1167/88 14.6.88 ... 1.8.89

ΑΤΕΛΕΣ
ΔΗΜΟΣΙ

ΔΙΟΡΘΩΣΕΙΣ ΣΦΑΛΜΑΤΩΝ

(5)

Στην απόφαση ΑΧΣ 775/1994 που δημοσιεύθηκε στο ΦΕΚ 702/τ.Β'/9.8.1995 γίνονται οι κάτωθι διορθώσεις:

– Σελίδα 8468, 4η σειρά από πάνω: διαγράφεται η λέξη «ασθενικά».

– Σελίδα 8473, μεσαία στήλη, 1η σειρά από κάτω: το εσφαλμένο «ωρίμανση με αρωματισμένο λυωμένο τυρί» στο σωστό «ωρίμανση, μη αρωματισμένο λυωμένο τυρί».

– Σελίδα 8477, αριστερή στήλη, 31η σειρά από πάνω: το εσφαλμένο «Tanotoori» στο σωστό «Tandoori».

– Σελίδα 8477, δεξιά στήλη, 9η σειρά από πάνω: το εσφαλμένο «Chutriey» στο σωστό «Chutney».

– Σελίδα 8479, αριστερή στήλη, 3η σειρά από πάνω: το εσφαλμένο «χρωματισμός» στο σωστό «αρωματισμός».

– Σελίδα 8482, αριστερή στήλη, 13η σειρά από κάτω: το εσφαλμένο «όρους Παραρτήματος» στο σωστό «όρους του Παραρτήματος».

– Σελίδα 8482, αριστερή στήλη, 9η σειρά από κάτω: το εσφαλμένο «παράγραος» στο σωστό «παράγραφος».

– Σελίδα 8482, δεξιά στήλη, 25η σειρά από πάνω: το εσφαλμένο «συσκευαστήριο» στο σωστό «συσκευασμένο».

(Από το Γ.Χ.Κ/Α.Χ.Σ.)

ΑΠΟ ΤΟ ΕΘΝΙΚΟ ΤΥΠΟΓΡΑΦΕΙΟ